


**PLANTA ARQUITECTONICA DE AZOTEA**  
 → nivel indicado en planta  
 → nivel indicado en corte o en alzado  
 N.P.T. nivel piso terminado  
 N.L.B.E. nivel lecho bajo de estructura

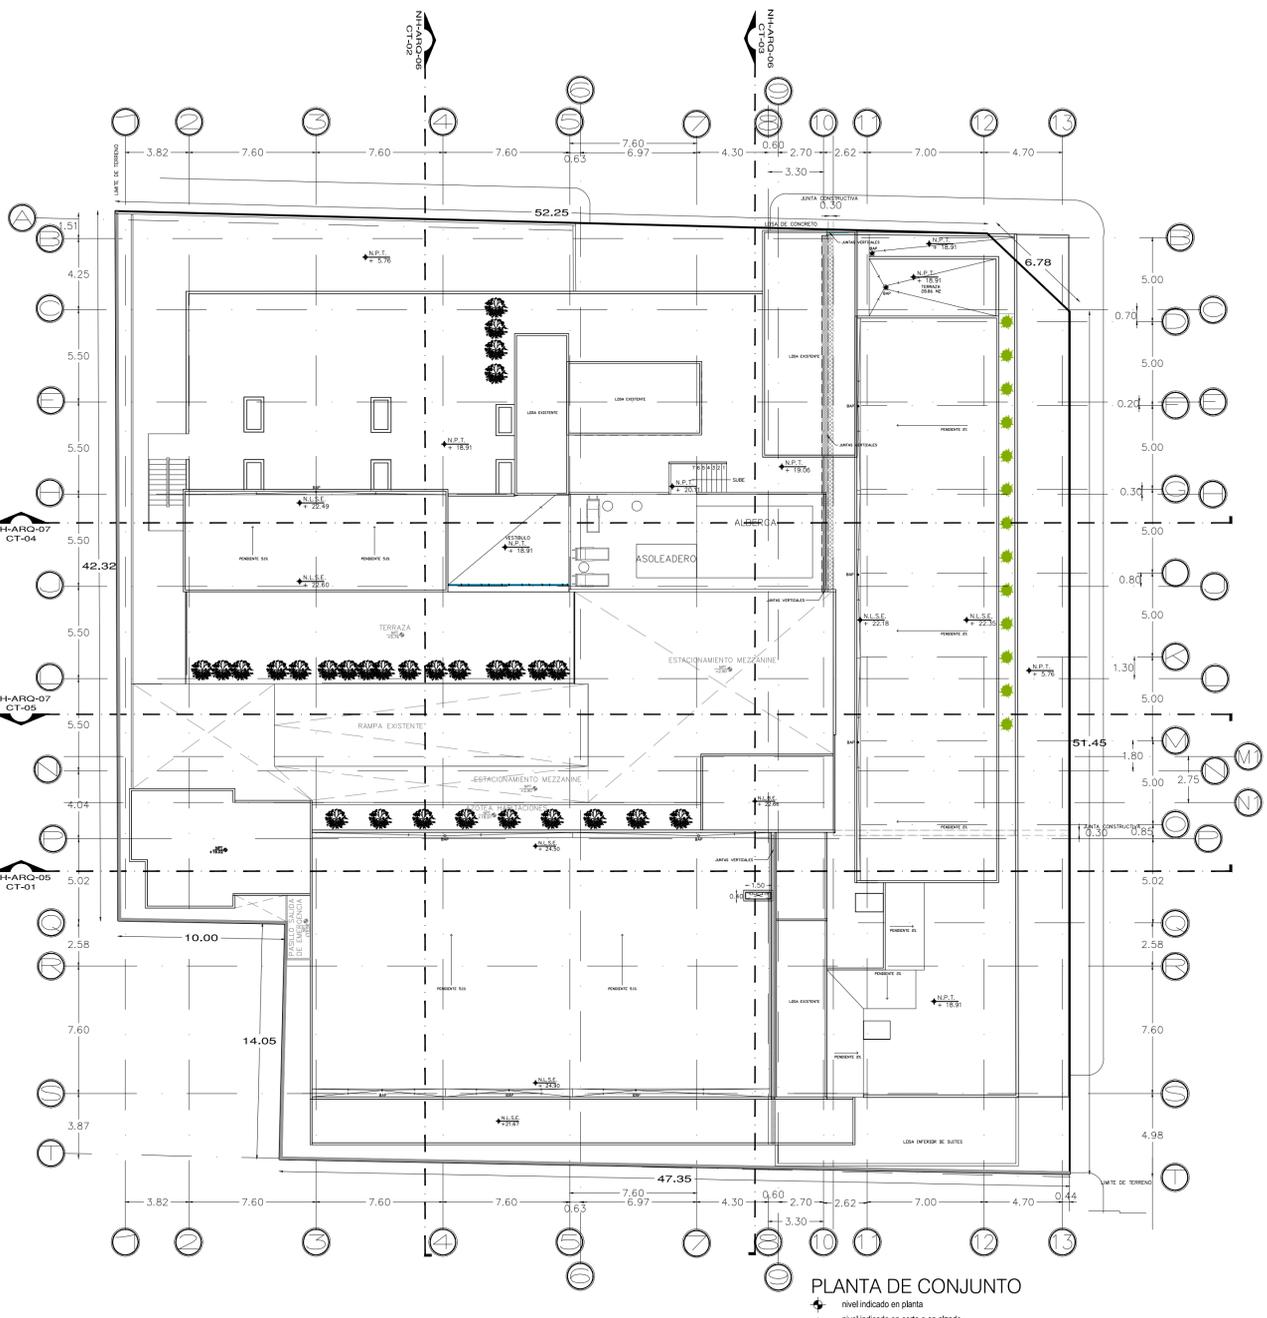

**PLANTA DE CONJUNTO**  
 → nivel indicado en planta  
 → nivel indicado en corte o en alzado  
 N.P.T. nivel piso terminado  
 N.L.B.E. nivel lecho bajo de estructura  
 N.L.S.E. nivel lecho superior de estructura



**SIMBOLOGIA Y NOTAS**  
 NPT = NIVEL DE PISO TERMINADO  
 NSE = NIVEL SUPERIOR DE ESTRUCTURA  
 NLEB = NIVEL LECHO BAJO DE ESTRUCTURA  
 NLSB = NIVEL LECHO BAJO DE PLAFÓN  
 NP = NIVEL DE PRETEL

CONSTRUCCION ACTUAL, EXISTENTE

REVISIÓN 03 16 DE OCTUBRE DE 2012  
 01-SE COLOCAN LAS COLUMNAS COMO SE FABRICARON EN 2012.  
 02-SE REPARA LA ESTRUCTURA DE LOS DE ELLEVADORES CON EL REFORZAMIENTO DE BURROCK.  
 03-SE FACTO SE MODIFICA EN LOS DE 1.50 M A 2.25 M. EN MEZZANINE/NIVEL 1/ NIVEL 2/ NIVEL 3 Y NIVEL 4 DE 1.50 M A 2.41 M. EN EL NIVEL SALONES SE QUEDA DE 1.50 M.

REVISIÓN 02 05 DE SEPTIEMBRE DE 2012  
 01-SE MEJORA ELLEVADORES PARA LIBERAR LA COLUMNA DEL EJE N/7. EN EL SOTANO Y SE AJUSTA EL VACIO.

REVISIÓN 1 01 DE AGOSTO DE 2012  
 01-SE MEJORA ELLEVADORES PARA QUEDAR AJUSTADO CON LA ESTRUCTURA DE LA TORRE. (SOLICITADO POR PROPIETARIO).

REVISIÓN 0 22 DE MAYO DE 2012

**IMPORTANTE:**  
 Antes de iniciar los trabajos de construcción verificar todas las dimensiones en planos y cerciorarse en campo. El contratista es responsable de la exactitud. Diferencia en dibujos y dimensiones se deberán aclarar con el arquitecto antes de que se inicien los trabajos. El contenido de los dibujos esta protegido por el derecho reservado.

Propietario:  
**INMOBILIARIA 3 PONIENTE S.A. DE C.V.**

Tipo de proyecto:  
**AMPLIACIÓN DE 2DA. ETAPA DE HOTEL**

Ubicación de proyecto:  
**5 SUR NO. 105. COL. CENTRO. PUEBLA, PUEBLA.**

D.R.O. y corresponsables de obra  
 Director Responsable de Obra:

ARO. MA. DEL CARMEN MENENDEZ BLUMENKRON  
 CED. PROF. 1168463 DRO 2169/94  
 Corresponsable en Diseño Urbano y Arquitectónico:

ARO. MA. DEL CARMEN MENENDEZ BLUMENKRON  
 CED. PROF. 1168463 CDUA 64/97  
 Corresponsable en Seguridad estructural:

ING. JOSÉ MANUEL CUATLAYOTL SARMIENTO  
 CED. PROF. 549637 CSE 04/95  
 Corresponsable en Instalaciones Hidráulicas y Sanitarias:

ING. RICARDO PARRA VICTORINO  
 CED. PROF. 590925 CIHS 013/03  
 Corresponsable en Instalaciones Eléctricas:

ING. JESUS RICARDO CANCINO RUIZ  
 CED. PROF. 70861 CIE 06/94  
 Corresponsable en Restauración:

MTRA. LINA MARCELA TENORIO TELLES  
 CED. PROF. 617309 CREST 09/06

Descripción general  
**PLANTAS ARQUITECTÓNICAS  
 NIVEL PENTHOUSE Y AZOTEA**

Escala  
 1 : 200  
 Fecha  
 SEPTIEMBRE 2011

Nomenclatura  
**NH-ARQ-03**

CUADRO DE ÁREAS	
TOTAL M2 CONSTRUIDOS 5165.21 m2	
<b>PLANTA BAJA</b>	1217.13 m2
Motorboya cubierto	455.65
Estacionamiento cubierto	262.90
Vialdo de estacionamiento (planta mezzanine)	46.93
Circulaciones en torres (estacionamiento)	164.86
Ramolectación de planta baja	220.81
Montacargas	26.60
Espacios de vestíbulo	39.37
<b>MEZZANINE</b>	1020.05 m2
Estacionamiento	824.14
Circulaciones	
en torres (estacionamiento)	21.45
Baño de empleados (bodega)	108.85
Elevadores	23.72
Montacargas	26.60
Espacios de emergencia	15.29
<b>PLANTAS 1ER., 2DO., 3ER., 4TO. NIVELES</b>	2301.24 m2
13 Habitaciones (habitaciones, sala de espera, pasillo interiores y ropera)	1021.56
Vestidores/vestibulo	157.56
Montacargas	106.40
Escareras de emergencia con pasillo	115.72
<b>PLANTA DE AZOTEA</b>	646.79 m2
Salones	363.12
Pantry/bodega	89.65
Vestibulo	46.26
Baño de salones	55.85
Elevadores	23.72
Pasillo	30.16
Montacargas con pasillo de acceso	23.74
Escareras de emergencia	15.29